Grundriss

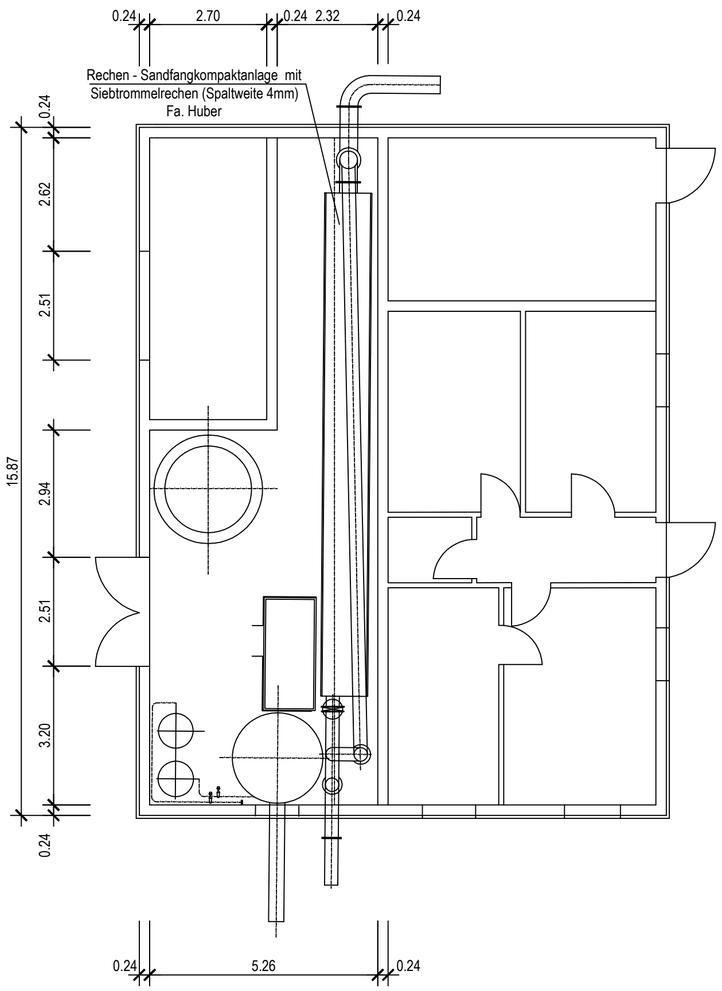

Schnitt A - A

Rechen - Sandfangkompaktanlage mit
Siebtrommelrechen (Spaltweite 4mm)
Fa. Huber

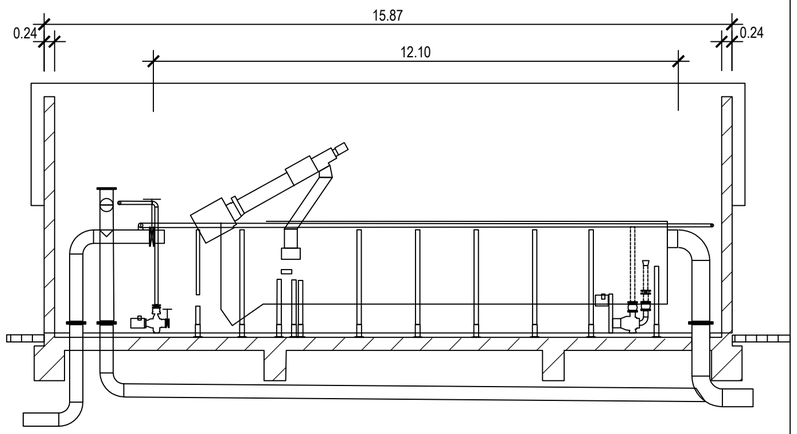

Pos.	Menge	Bezeichnung	Standard-Art.-Code (Werkstoff/Norm)	Proj-Art.-Code (Bemerk.)	Projekt-Nr. (Bemerk.)

Diese Zeichnung ist geistiges Eigentum der Fa. Hans Huber GmbH und damit urheberrechtlich geschuetzt. Zuwiderhandlungen verpflichten zu Schadenersatz.

Ver-sion	Aenderung	Tag	Name
e	Schreiben v.22.03.99	30.03.99	plei
d	gem.gepr.EBZ	17.03.99	plei
c	gem.Besp.06.02.99	09.02.99	plei
b	gem.gepr. EBZ	01.02.99	plei
a	gem.Vor-Ort-Termin	03.12.98	plei

DIN ISO 2768-m — Technische Aenderungen vorbehalten / subject to change

	Tag	Name
Bearb.	21.10.98	plei
Gepr.		
Norm.		

Massstab/Scale: 1:50

Stand.-Art.-Code | Ersatz für: | Familie | Projekt-Art.-Code | Blatt | Projekt-Nr.

HUBER TECHNOLOGY
D-92334 Berching / Tel.:08462/201-0

Kompaktanlage
Einbauzeichnung
Projektbezeichnung: KA Kreuzwertheim

weiterbearbeitet durch:

Nr.	Änderungen	geänd. am Name	gepr. am Name

Vorhaben: Markt Kreuzwertheim
Erneuerung der wasserrechtlichen Erlaubnis

Landkreis: Main - Spessart

Proj. Nr. W-176407-01 | Anlage

Genehmigung

Plan - Nr. W-176407-01-503

Maßstab: 1 : 100

Grundriss und Schnitt
Betriebsgebäude

	Tag:	Name:
entw.	März 19	Gottwald
gez.	März 19	Schlaht
gepr.		
geänd.		

Vorhabenträger:

Markt Kreuzwertheim
Lengfurter Str. 8
97892 Kreuzwertheim

(Datum, Unterschrift)

Entwurfsverfasser:

BAURCONSULT
ARCHITEKTEN INGENIEURE
Goerdelerstraße 4 // 97084 Würzburg // T +49 931 9917404 0
BAURCONSULT.COM

(Datum, Unterschrift)

P:\Kreuzwertheim Wasserrecht 176407-02\4-GENEHM\PLAN\DWG\W 176407-01-501 Übersichtsplan.dwg

A 587 x 299

Mon, 29 Apr 2019 -12:10