


P:\Kreuzwertheim\Wassernetz\176407-01-GENEHEBUNG\DWG\176407-01-5101-Übersichtsplan.dwg

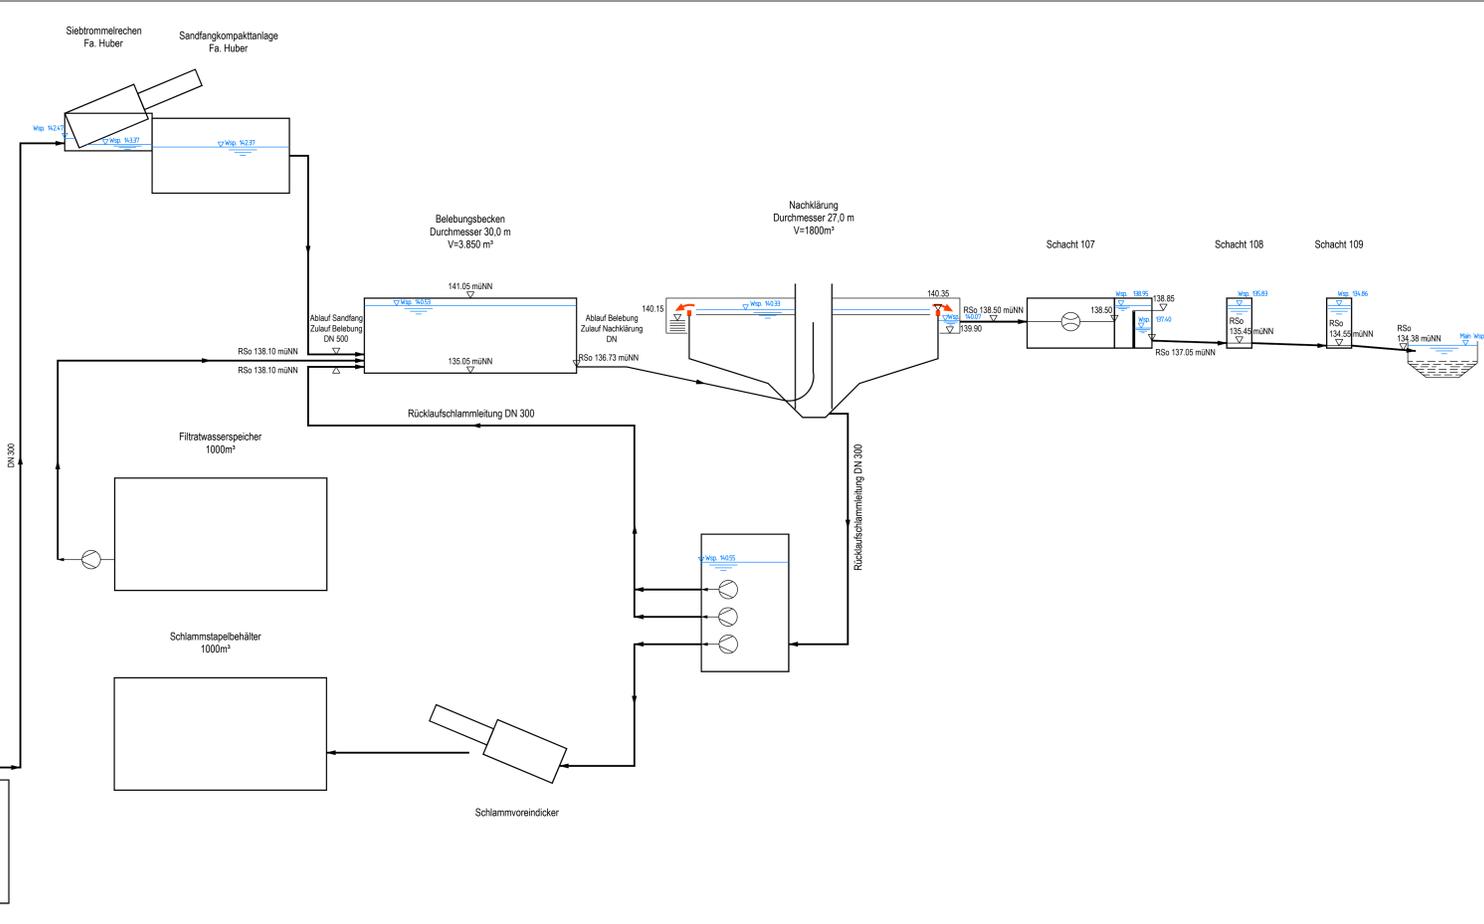

Nr.	Änderungen	gebild. am	Name	gepr. am	Name
Vorhaben:	Markt Kreuzwertheim Erneuerung der wasserrechtlichen Erlaubnis	Proj. Nr./W-176407-01	Anlage	Genehmigung	
Landkreis:	Main - Spessart	Plan - Nr.	W-176407-01-510		
Maßstab:	Schematischer Längsschnitt	entw.	März 19	Gehtwald	
o. M.		gez.	März 19	Schnaht	
		gepr.			
		gebild.			
Vorhabenträger:		Entwurfsverfasser:			
Markt Kreuzwertheim Langfurter Str. 4 97852 Kreuzwertheim		BAURCONSULT ARCHITEKTEN INGENIEURE Goethestraße 4 · D-97084 Würzburg · T +49 931 991744-0 FAX +49 931 991744-9 www.baurconsult.de			
(Datum, Unterschrift)		(Datum, Unterschrift)			