


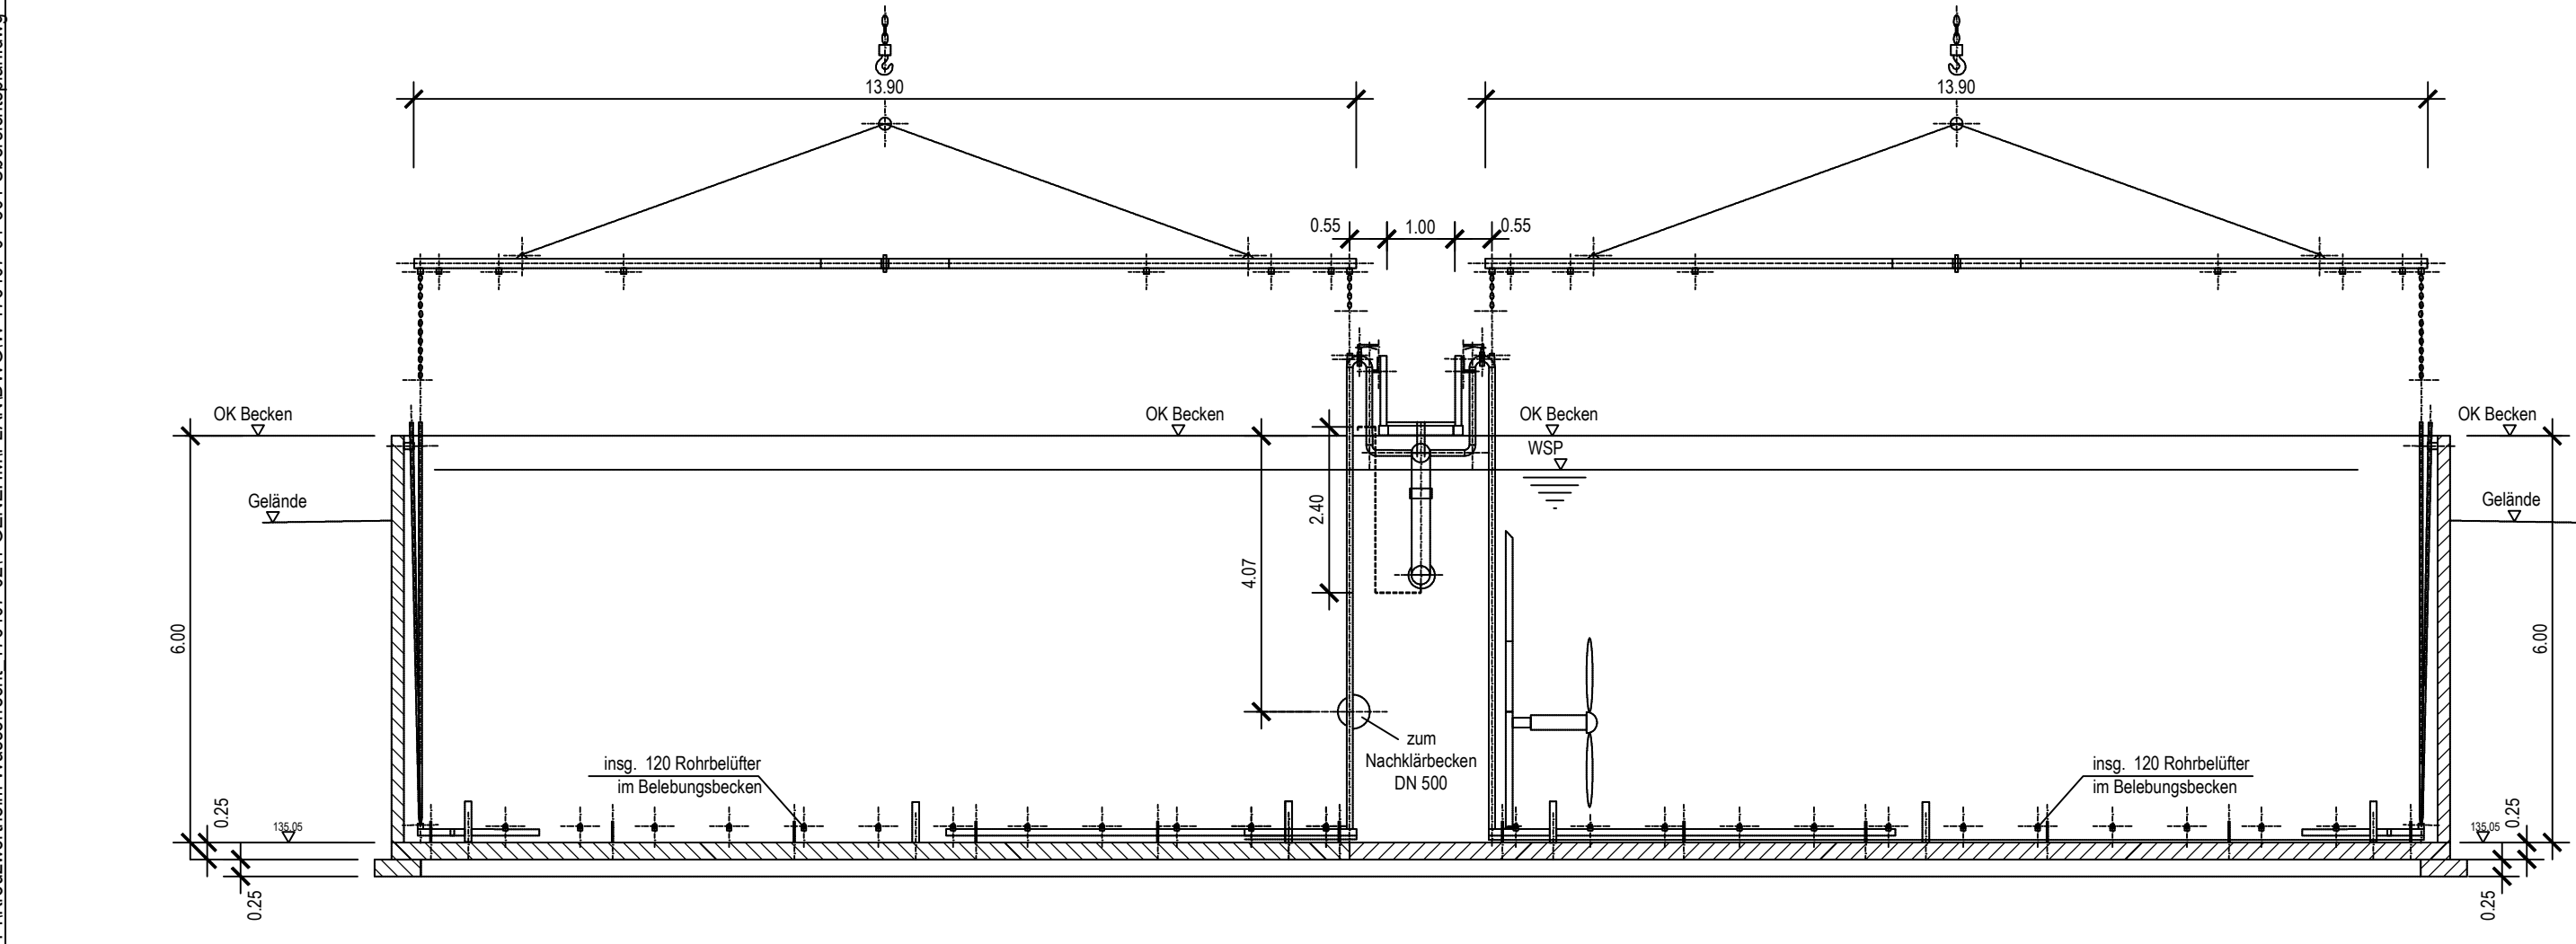

weiterbearbeitet durch:			
Nr.	Änderungen	geänd. am	Name
Vorhaben:	Markt Kreuzwertheim Erneuerung der wasserrechtlichen Erlaubnis	Proj. Nr.	W-176407-01
		Anlage	
		Genehmigung	
Landkreis:	Main - Spessart	Plan - Nr.	W-176407-01-502
		Tag:	Name:
		entw. März 19	Gottwald
Maßstab:	Grundriss und Schnitt Belebungsbecken	gez. März 19	Schlaht
		gepr.	
		geänd.	
1 : 100			
Vorhabenträger:		Entwurfsverfasser:	
Markt Kreuzwertheim Lengfurter Str. 8 97892 Kreuzwertheim		BAURCONSULT ARCHITEKTEN INGENIEURE Goerdelerstraße 4 // 97084 Würzburg // +49 931 9917604 0 BAURCONSULT.COM	
(Datum, Unterschrift)		(Datum, Unterschrift)	